



# 御堂会館 2 階見取図

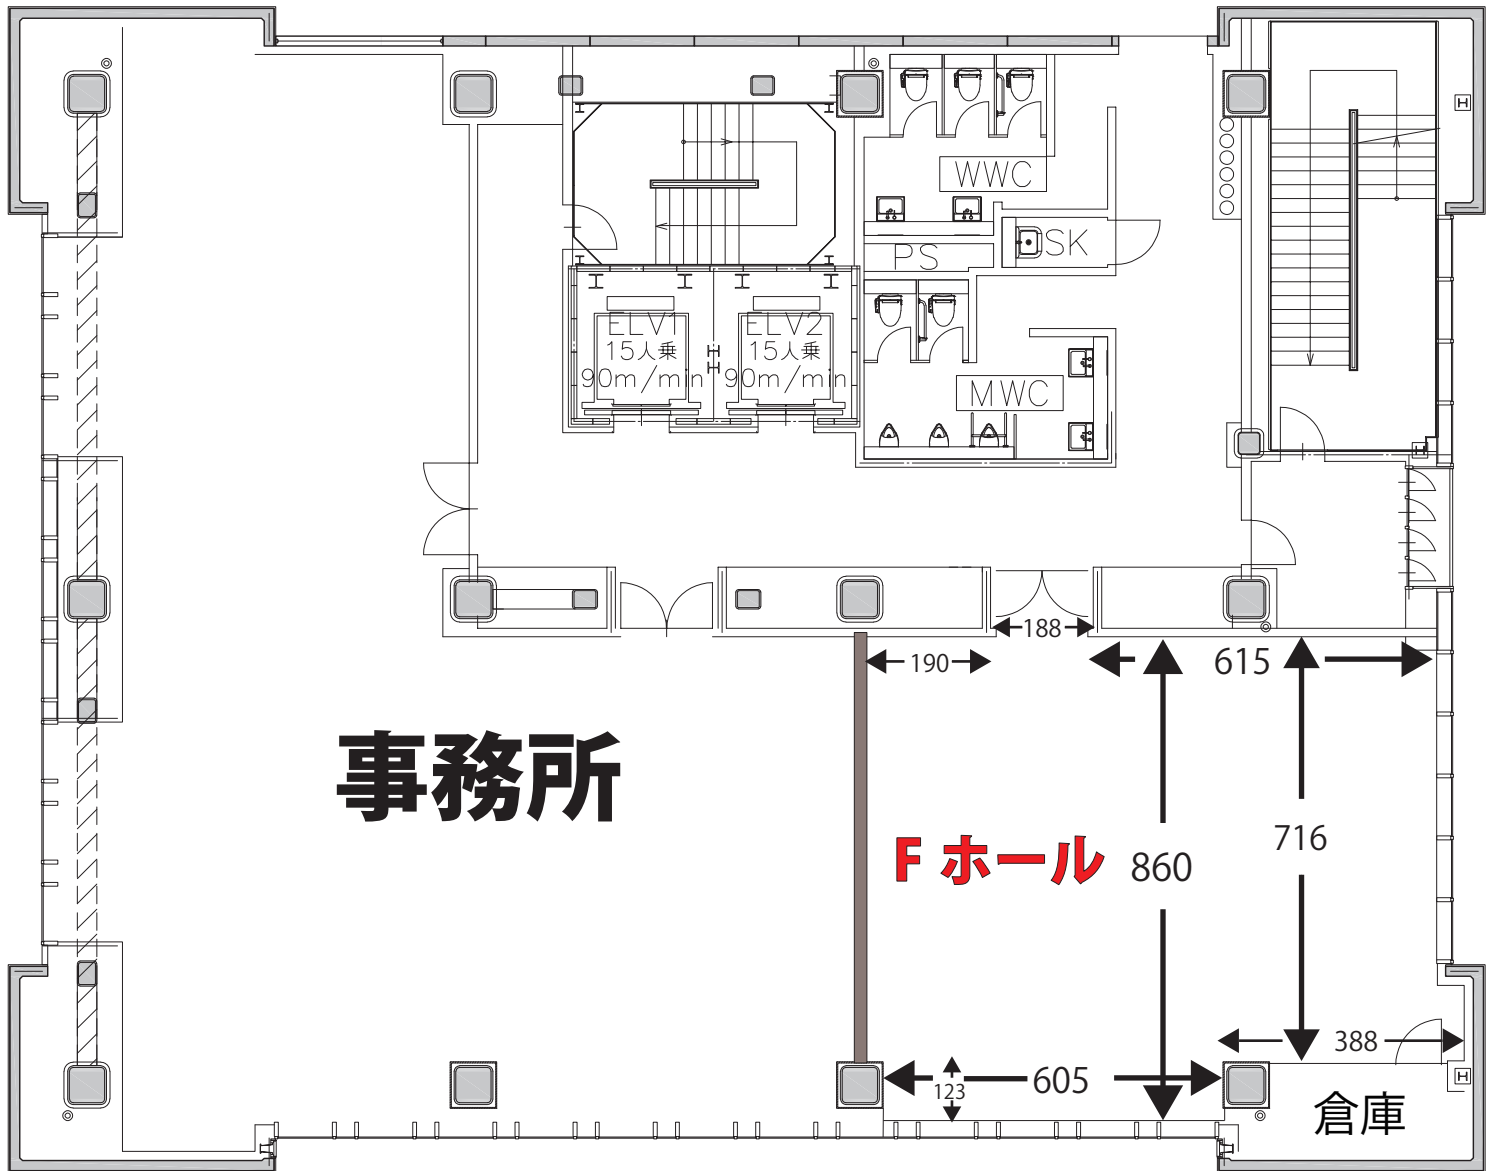

2階 F ホール	
面積	89 m <sup>2</sup> (27 坪)
天井高	3m
収容人数 (3名掛け)	スクール 45 名    口の字 36 名    シアター 60 名
付属備品 (会議料金の 使用に限る)	机 15 台・椅子 45 脚・ホワイトボード 1 台 有線マイク 1 本・演台 1 台

# 御堂会館 2 階電源等配置図

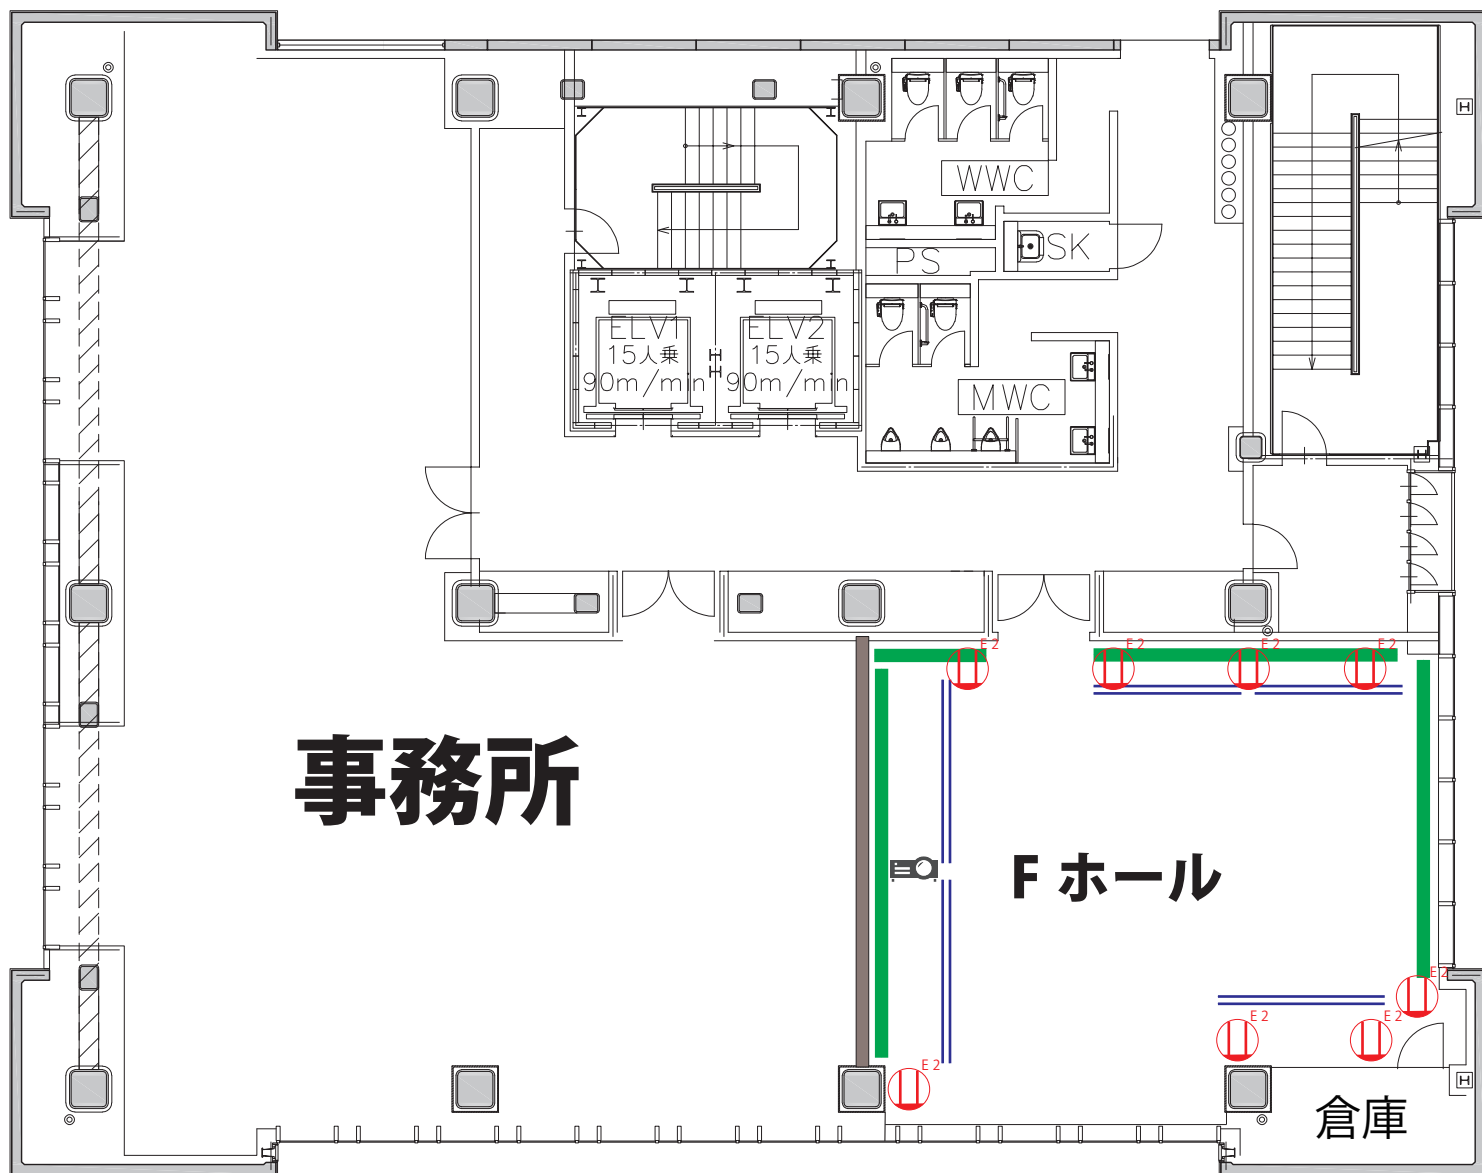

- Ⓜ E2 アース付コンセント (2口)    ||    スポットレール  
▭ プロジェクター                            |    ピクチャーレール

Fホール使用可能音響・映像機器	
マイク	有線マイク ×3本
映像機器	プロジェクター(壁面に投影)
接続端子	HDMI・RGB・RCA・USB(各種ケーブル有)