


# 御堂会館 2階配置図


## スクール形式

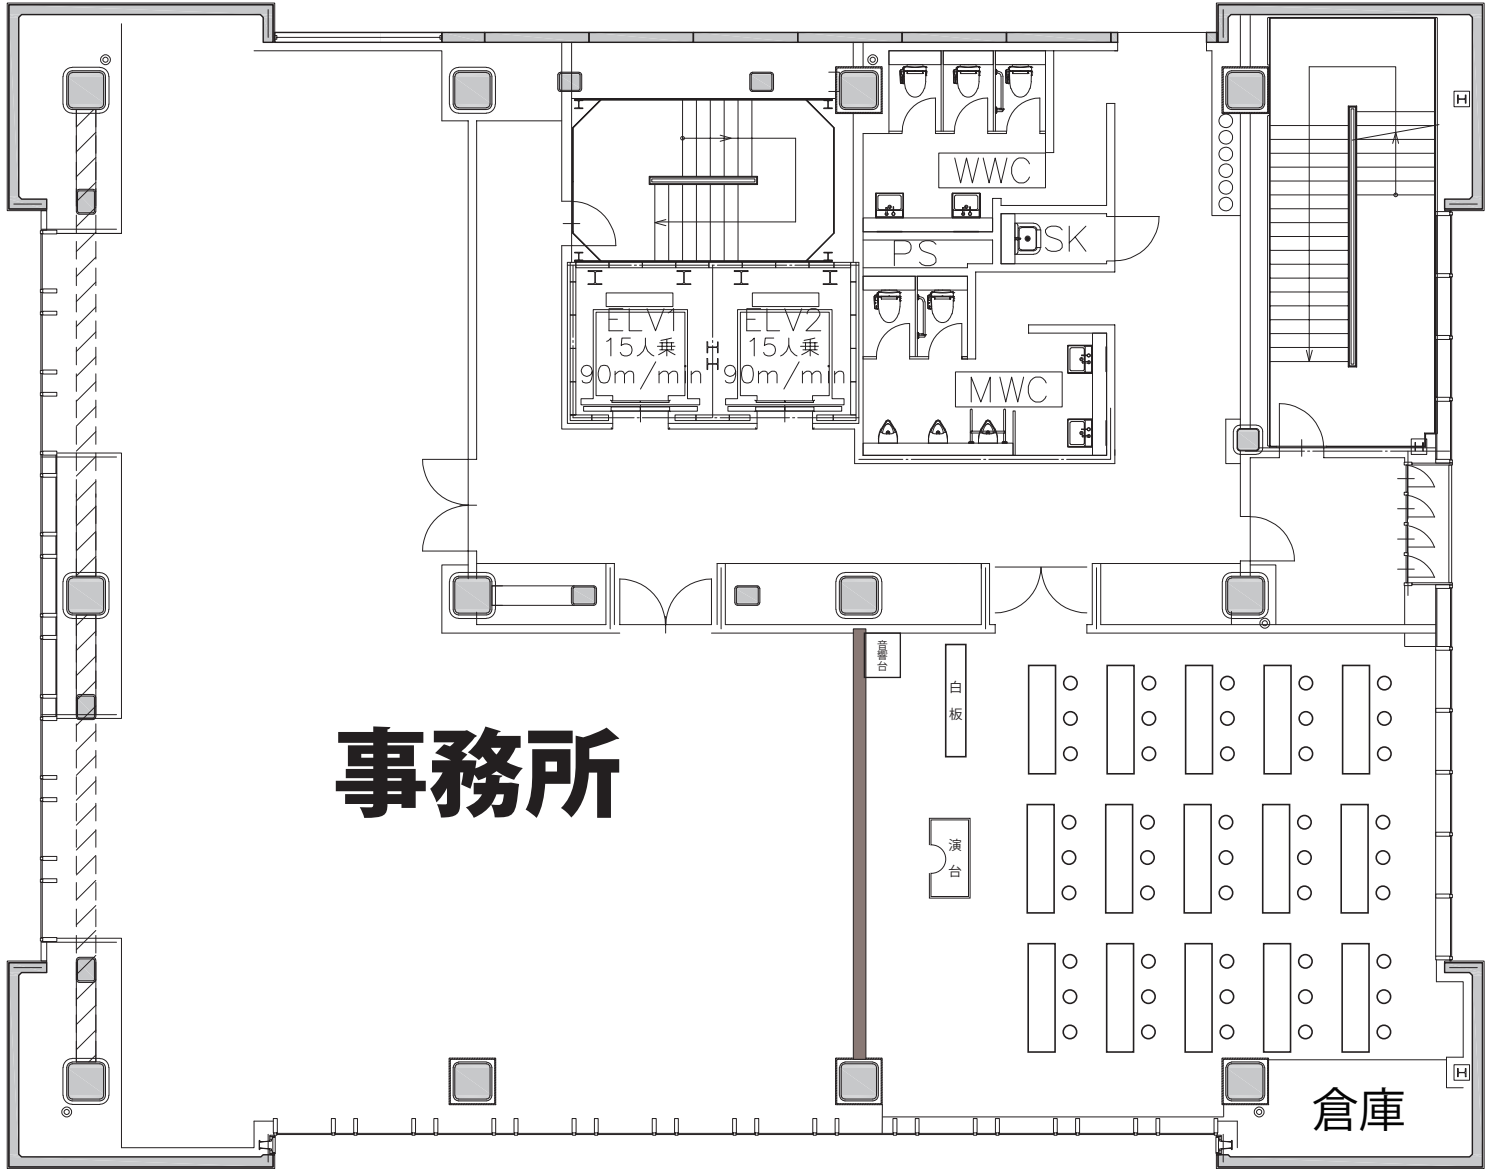

2階Fホール	
面積	89 m <sup>2</sup> (27 坪)
天井高	3m
収容人数 (3名掛け)	<b>スクール 45名</b> 口の字 36名 シアター 60名
付属備品 (会議料金の 使用に限る)	机 15 台・椅子 45 脚・ホワイトボード 1 台 有線マイク 1 本・演台 1 台

# 御堂会館 2 階配置図


## 口の字形式

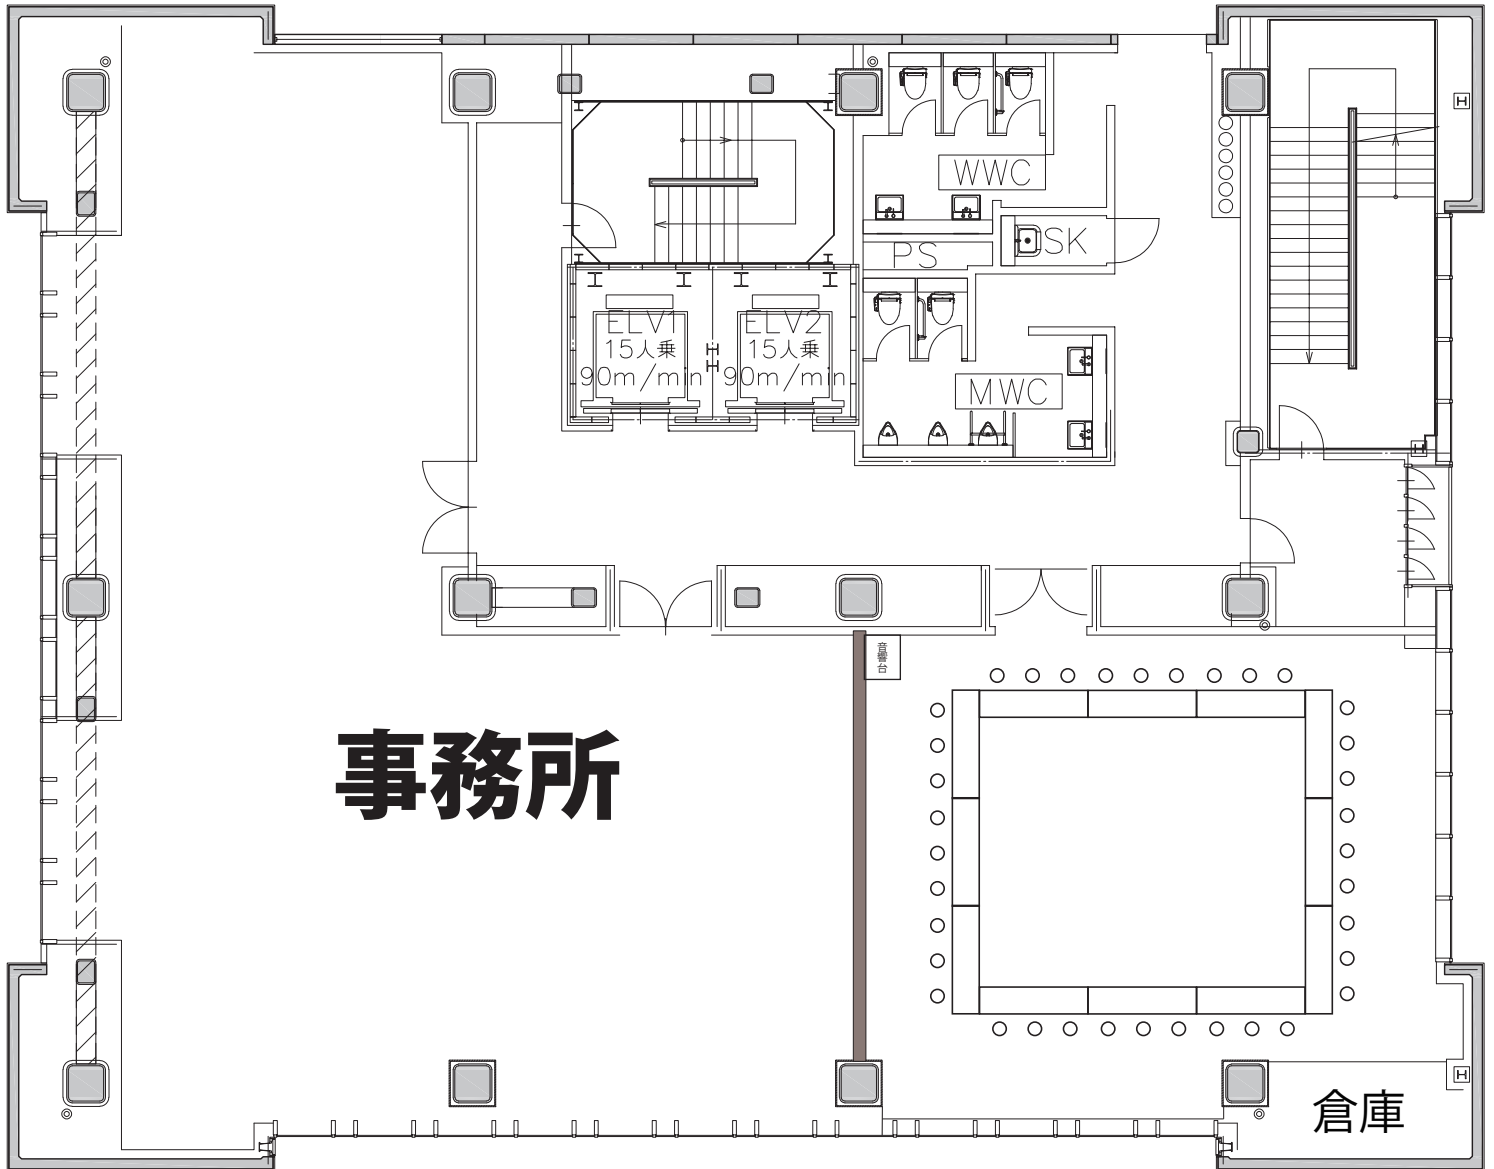

2階Fホール	
面積	89 m <sup>2</sup> (27 坪)
天井高	3m
収容人数 (3名掛け)	スクール 45 名 <b>口の字 36 名</b> シアター 60 名
付属備品 (会議料金の 使用に限る)	机 15 台・椅子 45 脚・ホワイトボード 1 台 有線マイク 1 本・演台 1 台

# 御堂会館 2 階配置図

## シアター形式

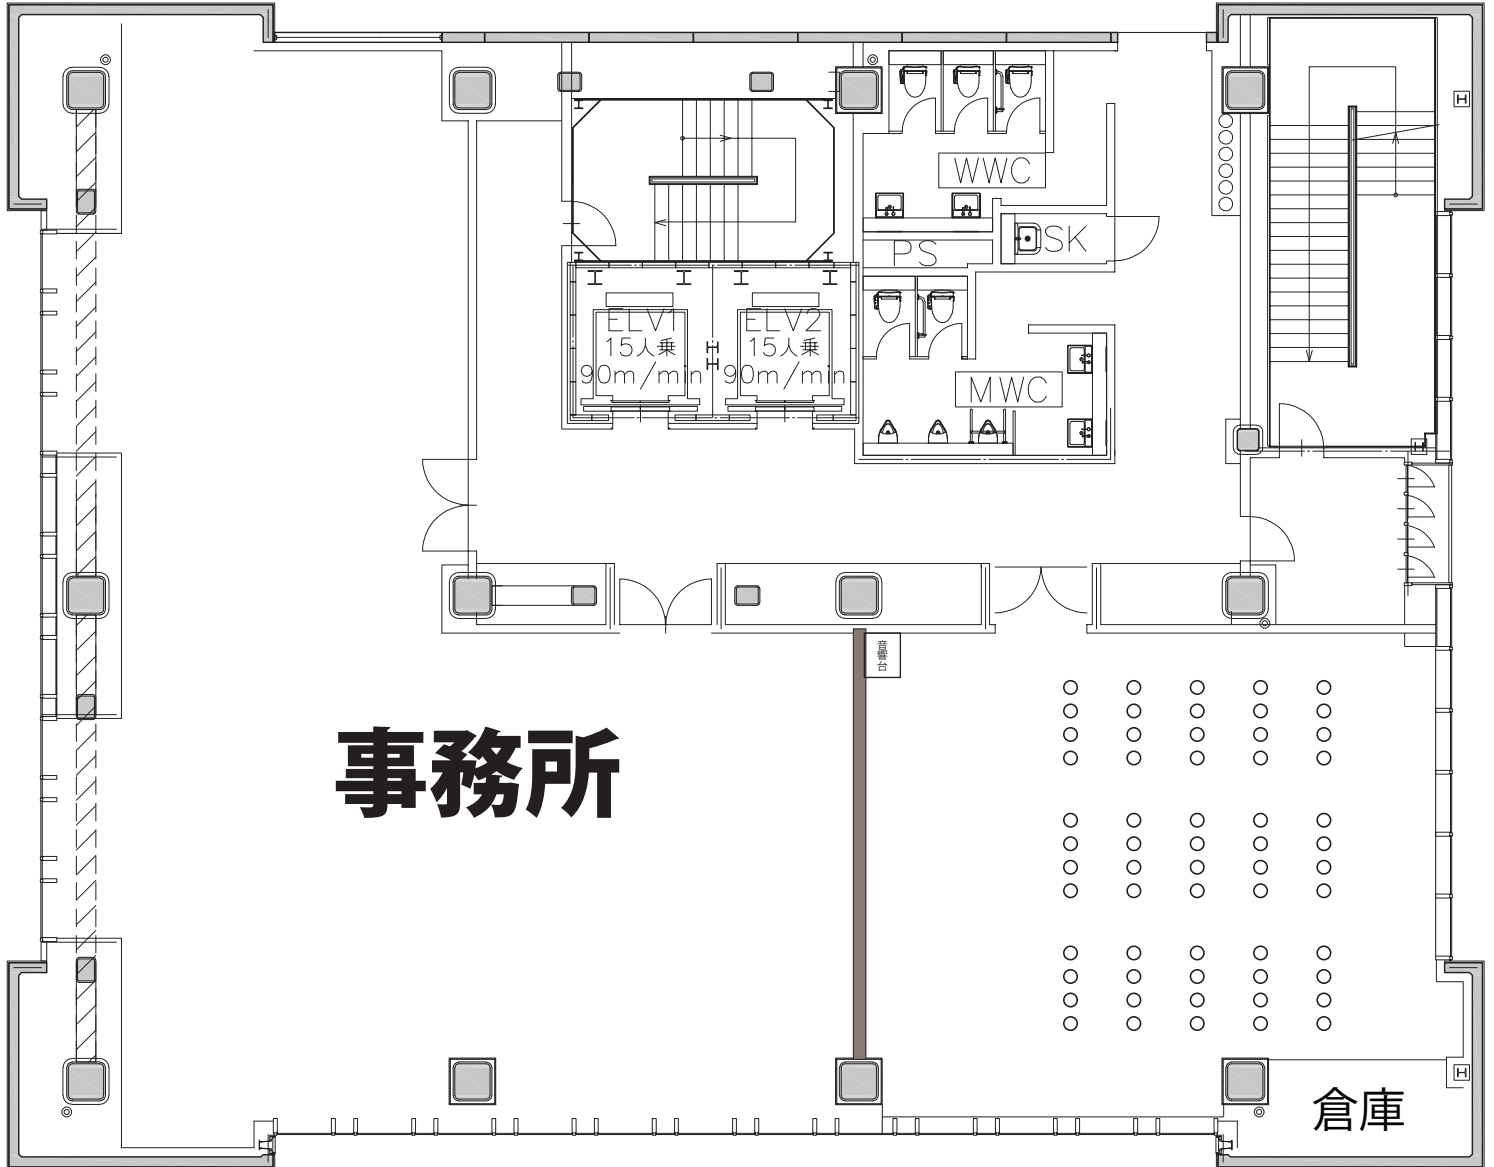

2階Fホール	
面積	89 m <sup>2</sup> (27 坪)
天井高	3m
収容人数 (3名掛け)	スクール 45 名    口の字 36 名 <b>シアター 60 名</b>
付属備品 (会議料金の 使用に限る)	机 15 台・椅子 45 脚・ホワイトボード 1 台 有線マイク 1 本・演台 1 台