


御堂会館 3 階配置図


スクール形式

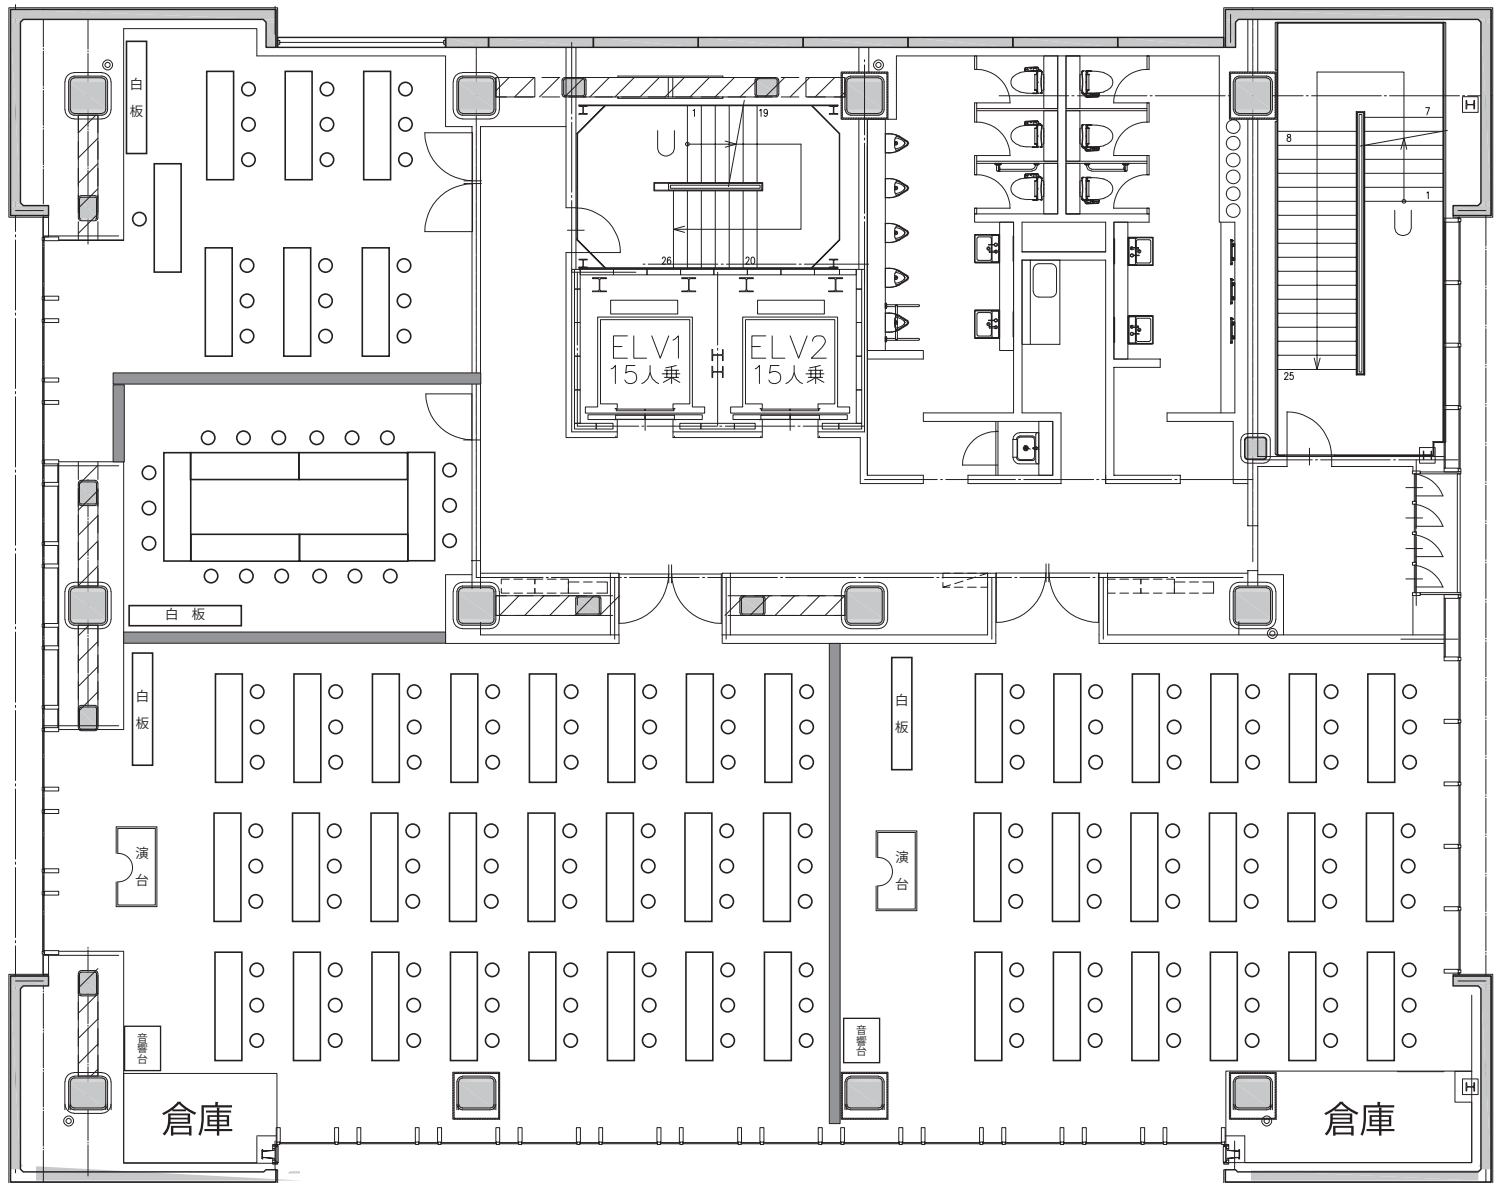

	3 階 B ホール	3 階 C ホール	3 階 D ホール	3 階 E ホール
面積	122 m ² (37 坪)	100 m ² (30 坪)	35 m ² (10 坪)	21 m ² (7 坪)
天井高	3m	3m	3m	3m
収容人数 (3名掛け)	スクール 72名 口の字 48名 シアター 130名	スクール 54名 口の字 36名 シアター 70名	スクール 18名 口の字 18名	口の字 18名

御堂会館 3 階配置図


口の字形式

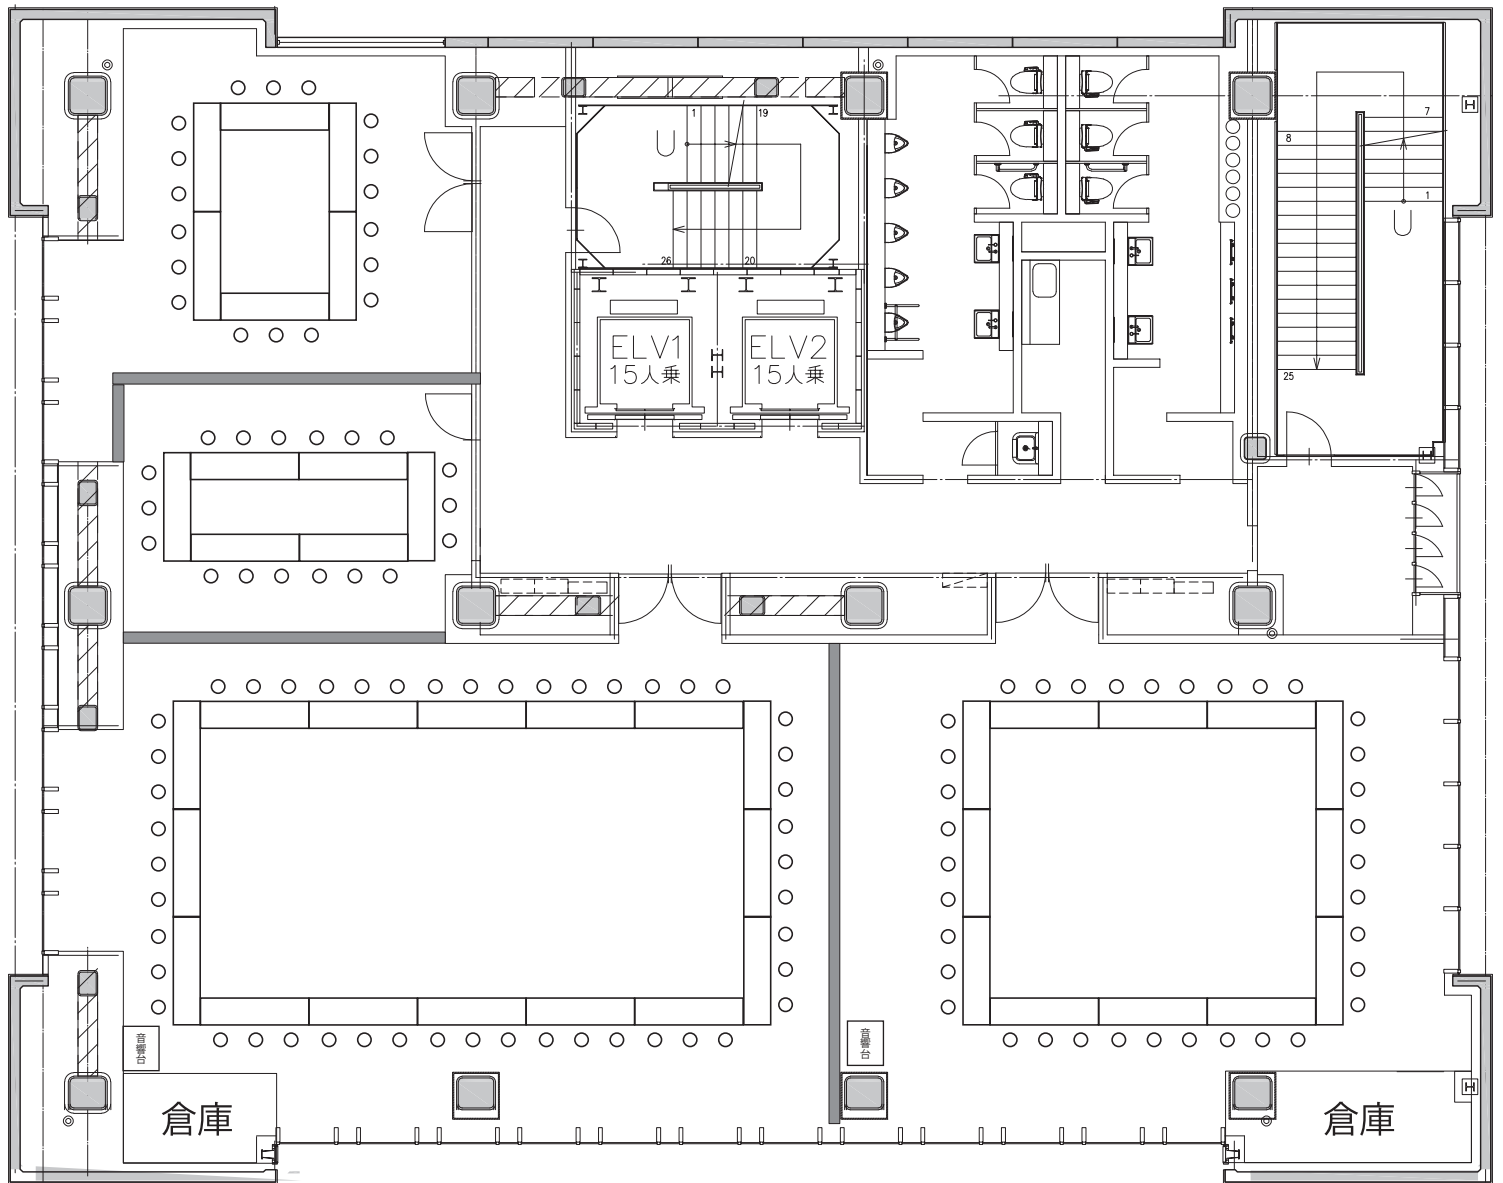

	3 階 B ホール	3 階 C ホール	3 階 D ホール	3 階 E ホール
面積	122 m ² (37 坪)	100 m ² (30 坪)	35 m ² (10 坪)	21 m ² (7 坪)
天井高	3m	3m	3m	3m
収容人数 (3名掛け)	スクール 72名	スクール 54名	スクール 18名	口の字 18名
	口の字 48名	口の字 36名	口の字 18名	
	シアター 130名	シアター 70名		

御堂会館 3 階配置図

シアター形式

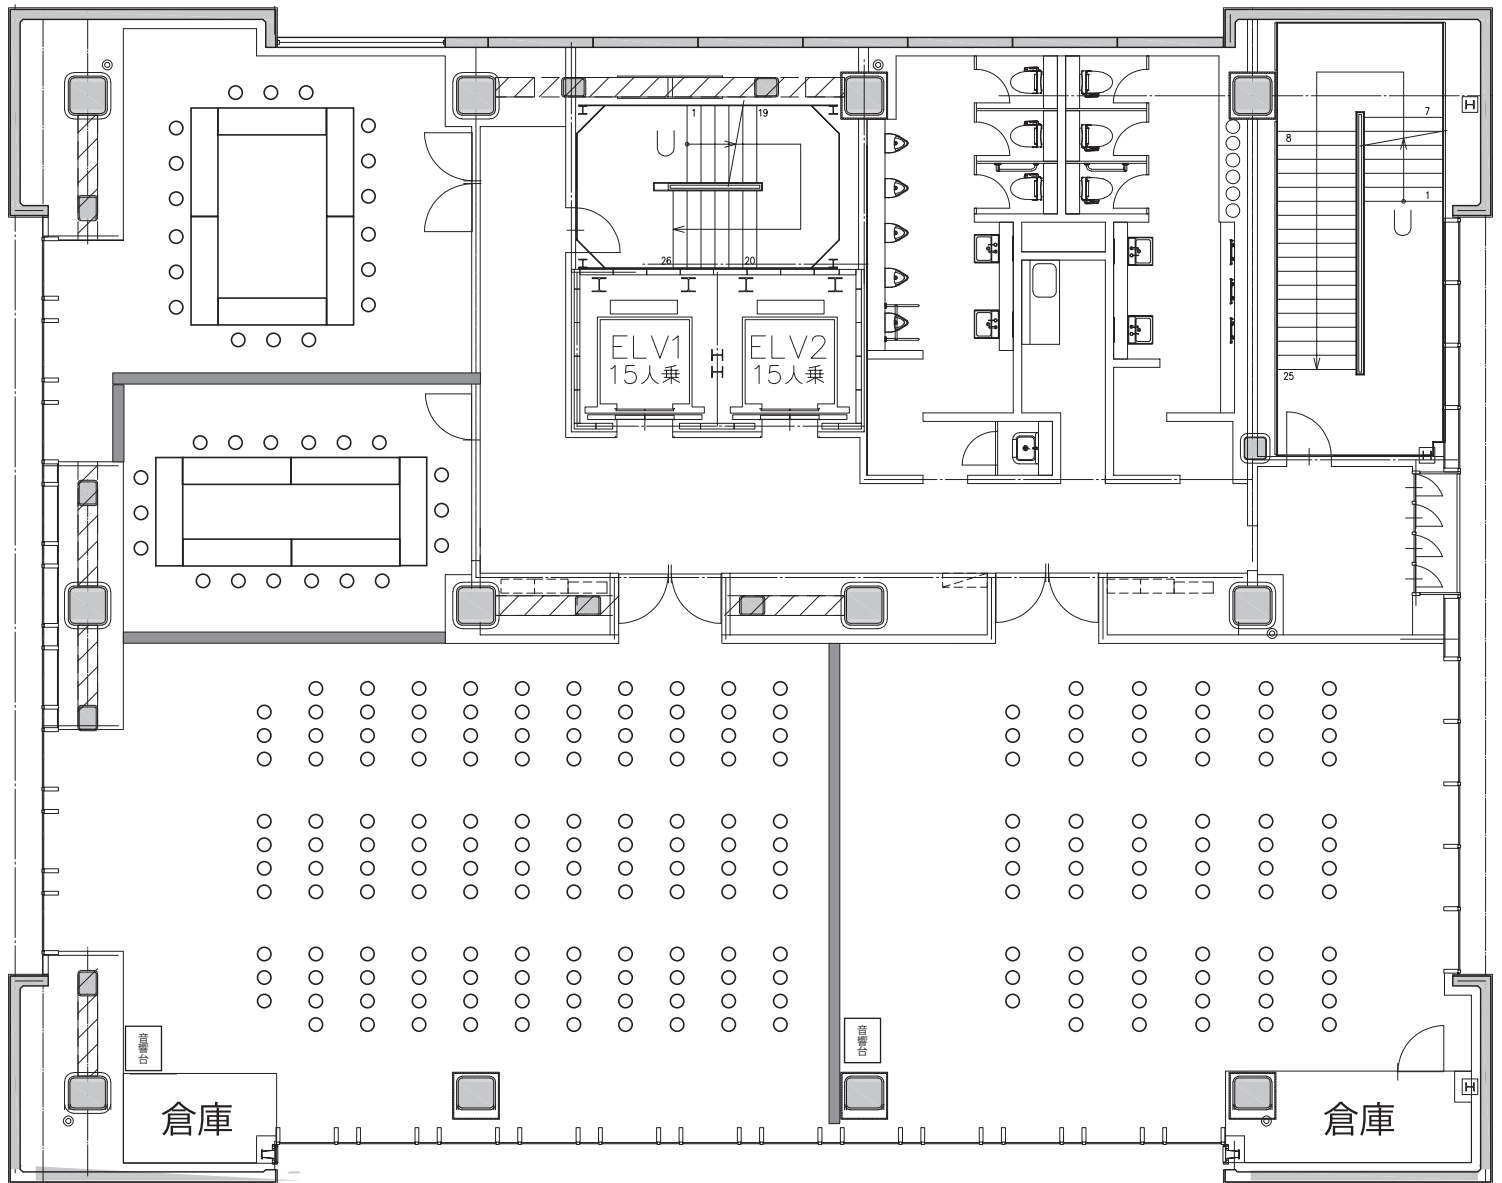

	3 階 B ホール	3 階 C ホール	3 階 D ホール	3 階 E ホール
面積	122 m ² (37 坪)	100 m ² (30 坪)	35 m ² (10 坪)	21 m ² (7 坪)
天井高	3m	3m	3m	3m
収容人数 (3名掛け)	スクール 72名	スクール 54名	スクール 18名	口の字 18名
	口の字 48名	口の字 36名	口の字 18名	
	シアター 130名	シアター 70名		