


# 御堂会館 4階配置図


## スクール形式

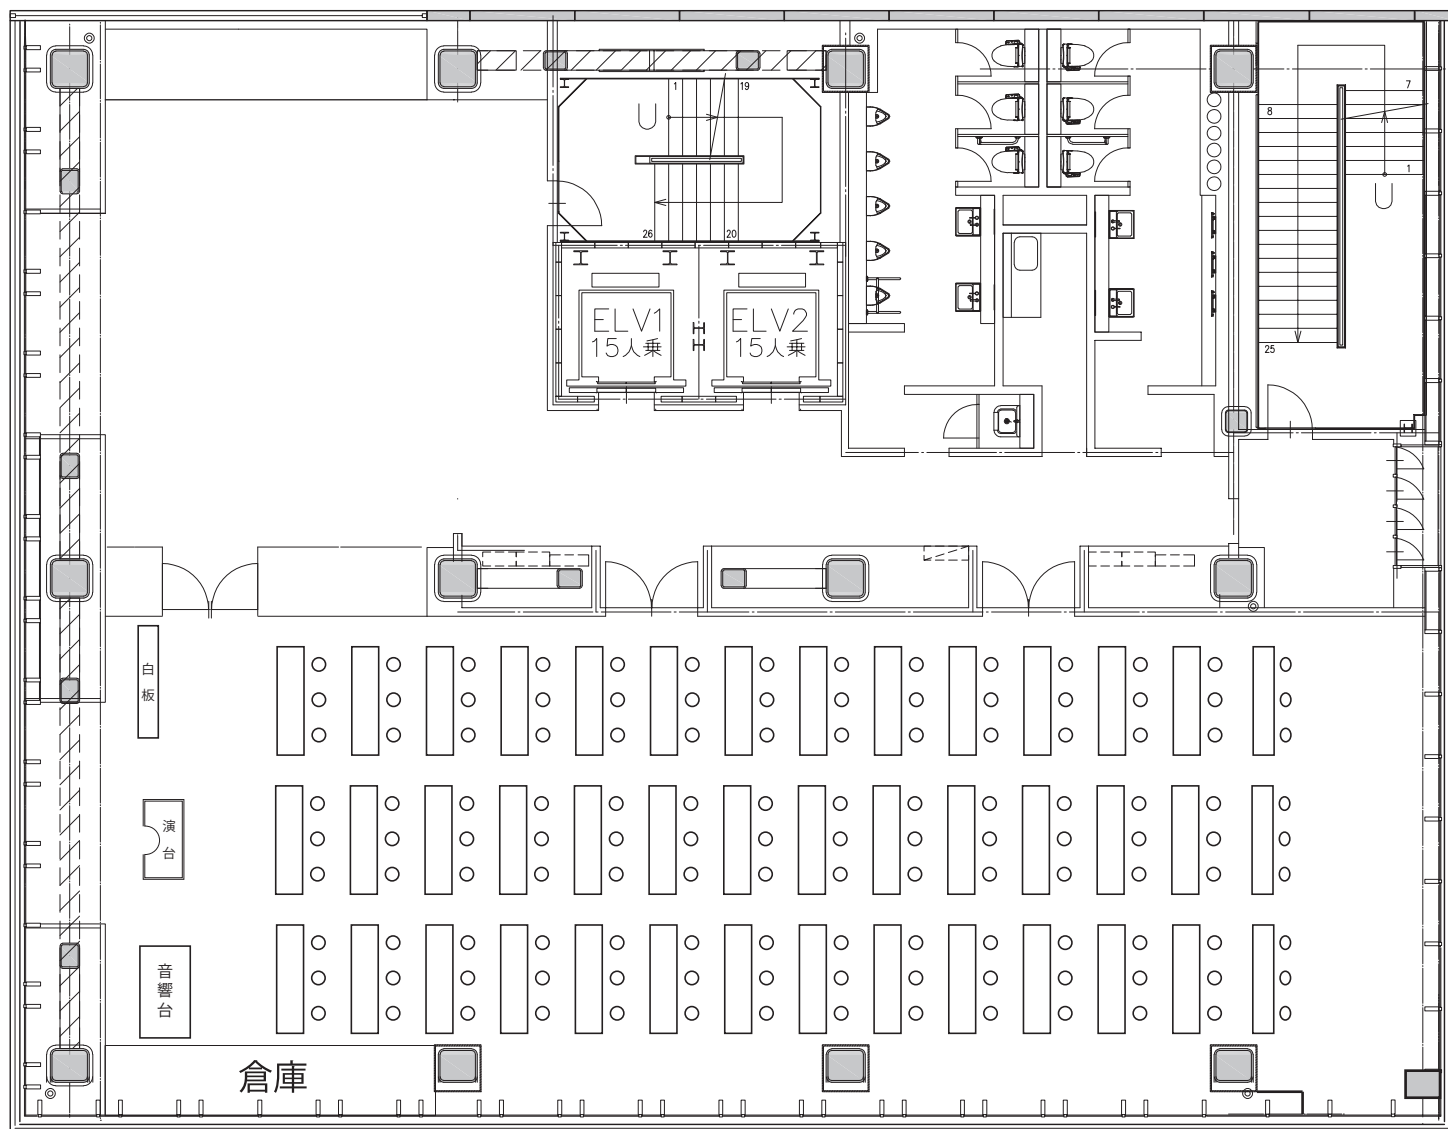

	4階 A ホール		
面積	222 m <sup>2</sup> (67 坪)		
天井高	3.3m		
収容人数 (3名掛け)	スクール 126名	口の字 72名	シアター 240名

# 御堂会館 4階配置図


## 口の字形式

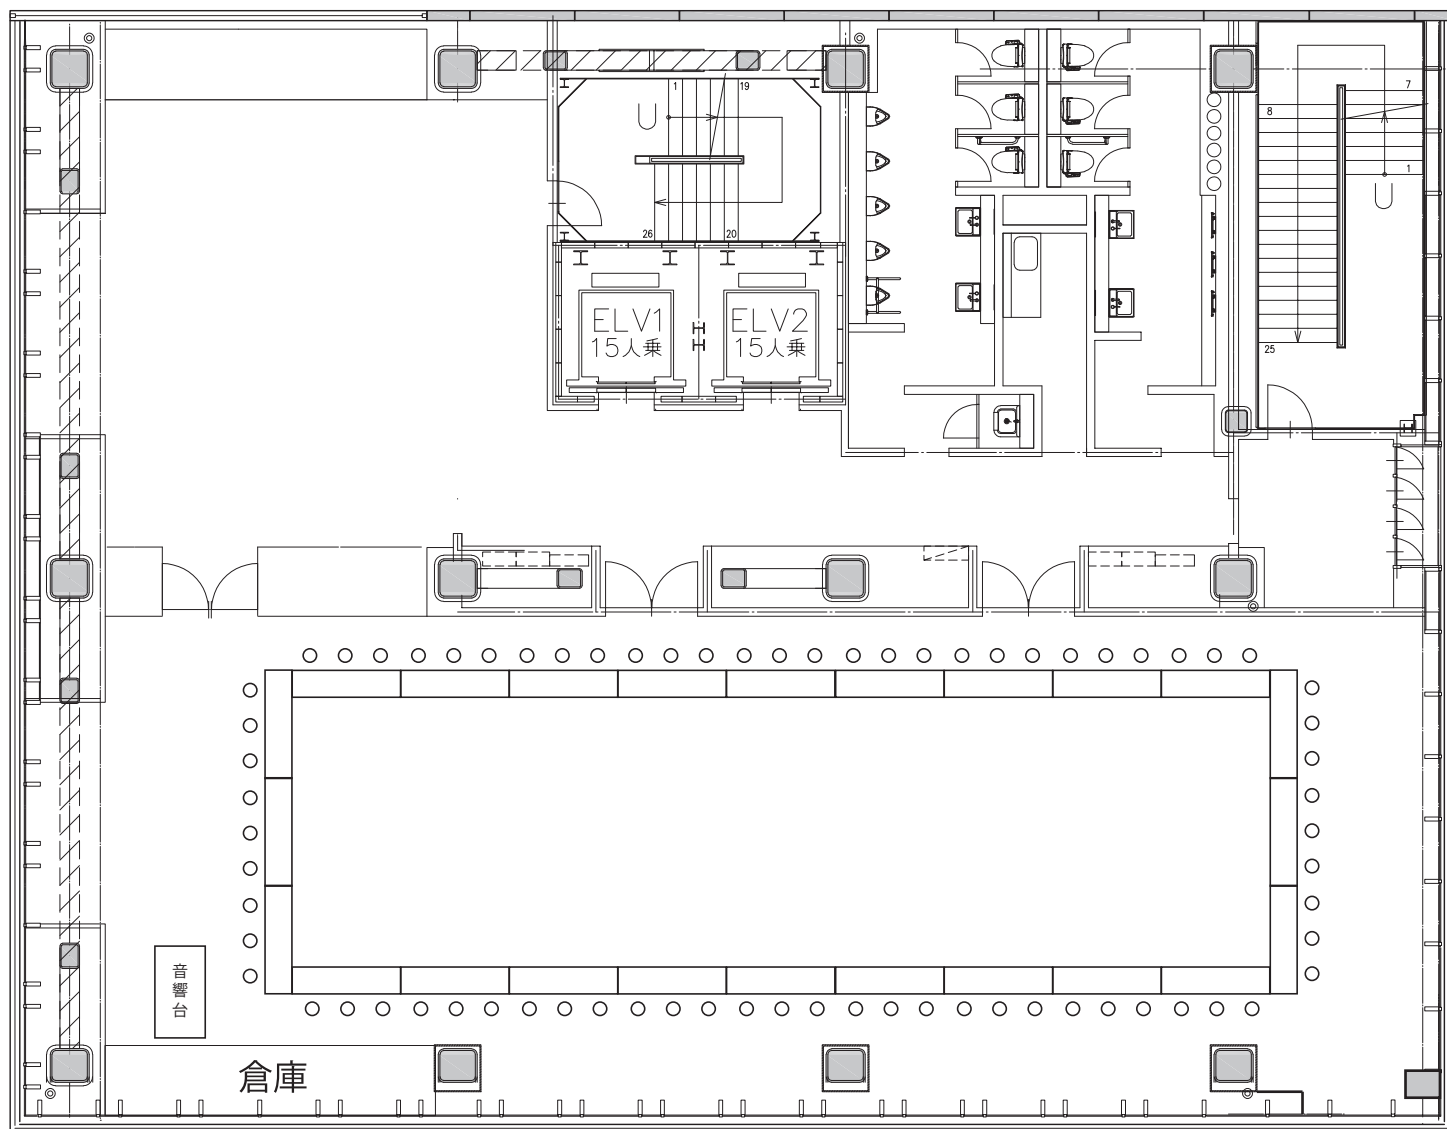

	4階 A ホール	
面積	222 m <sup>2</sup> (67 坪)	
天井高	3.3m	
収容人数 (3名掛け)	スクール 126名	口の字 72名 シアター 240名

# 御堂会館 4階配置図

## シアター形式

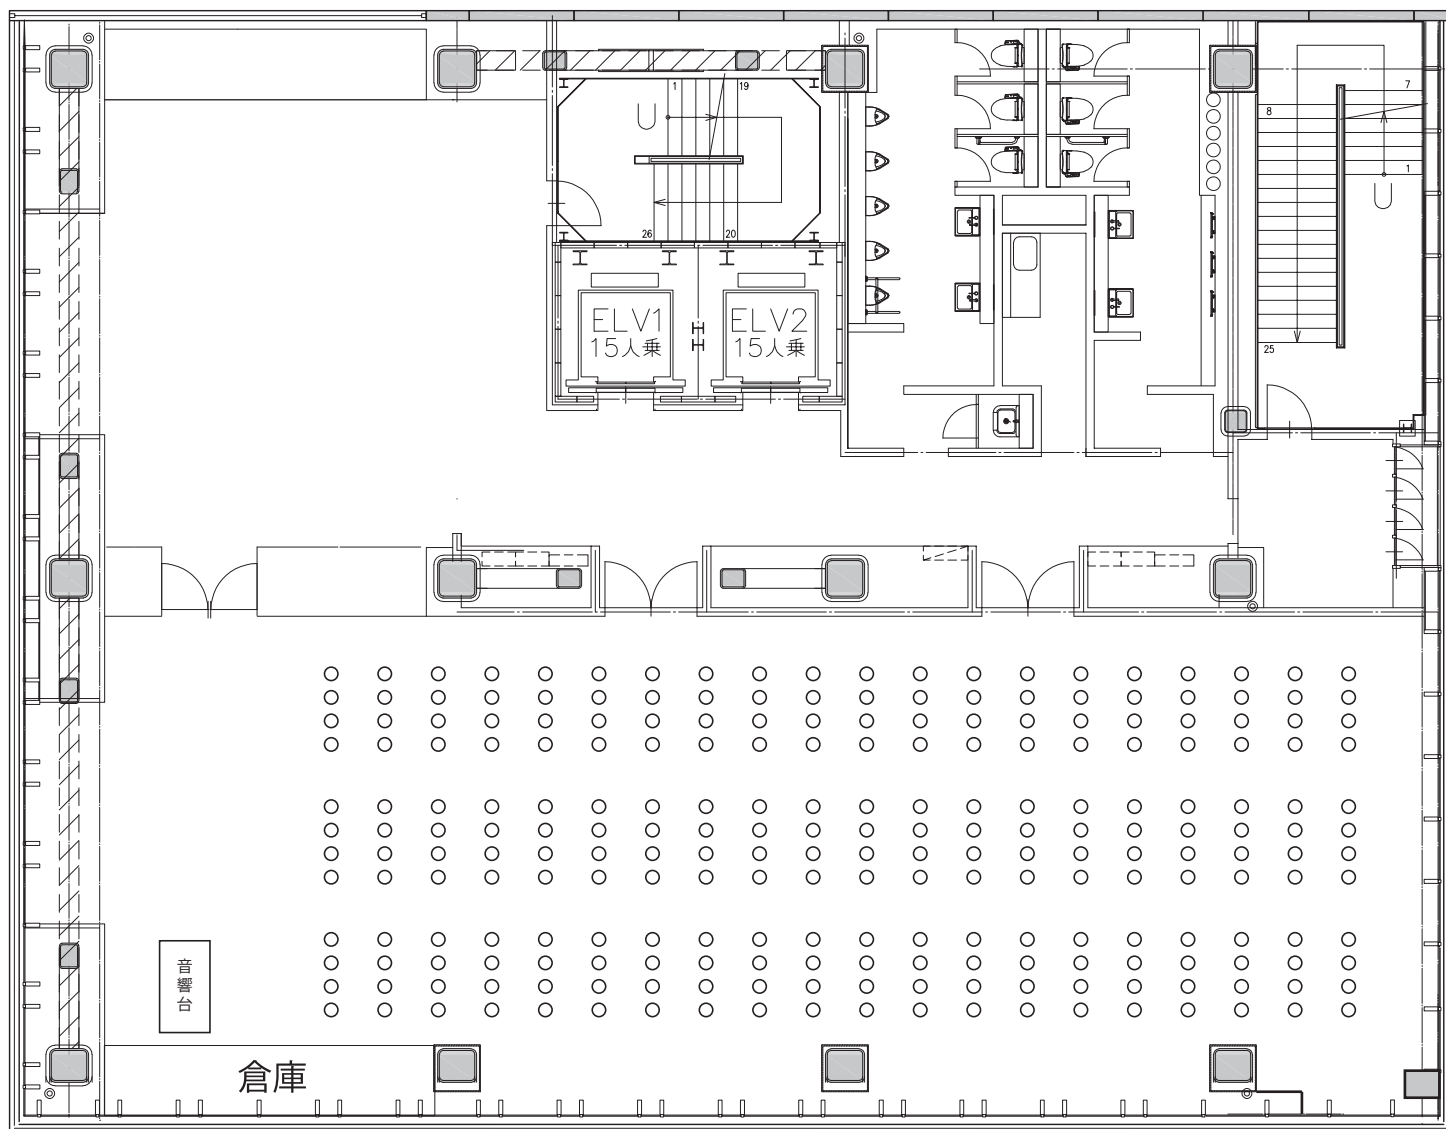

	4階 A ホール	
面積	222 m <sup>2</sup> (67 坪)	
天井高	3.3m	
収容人数 (3名掛け)	スクール 126名 口の字 72名	<b>シアター 240名</b>