



# 御堂会館 4階見取図

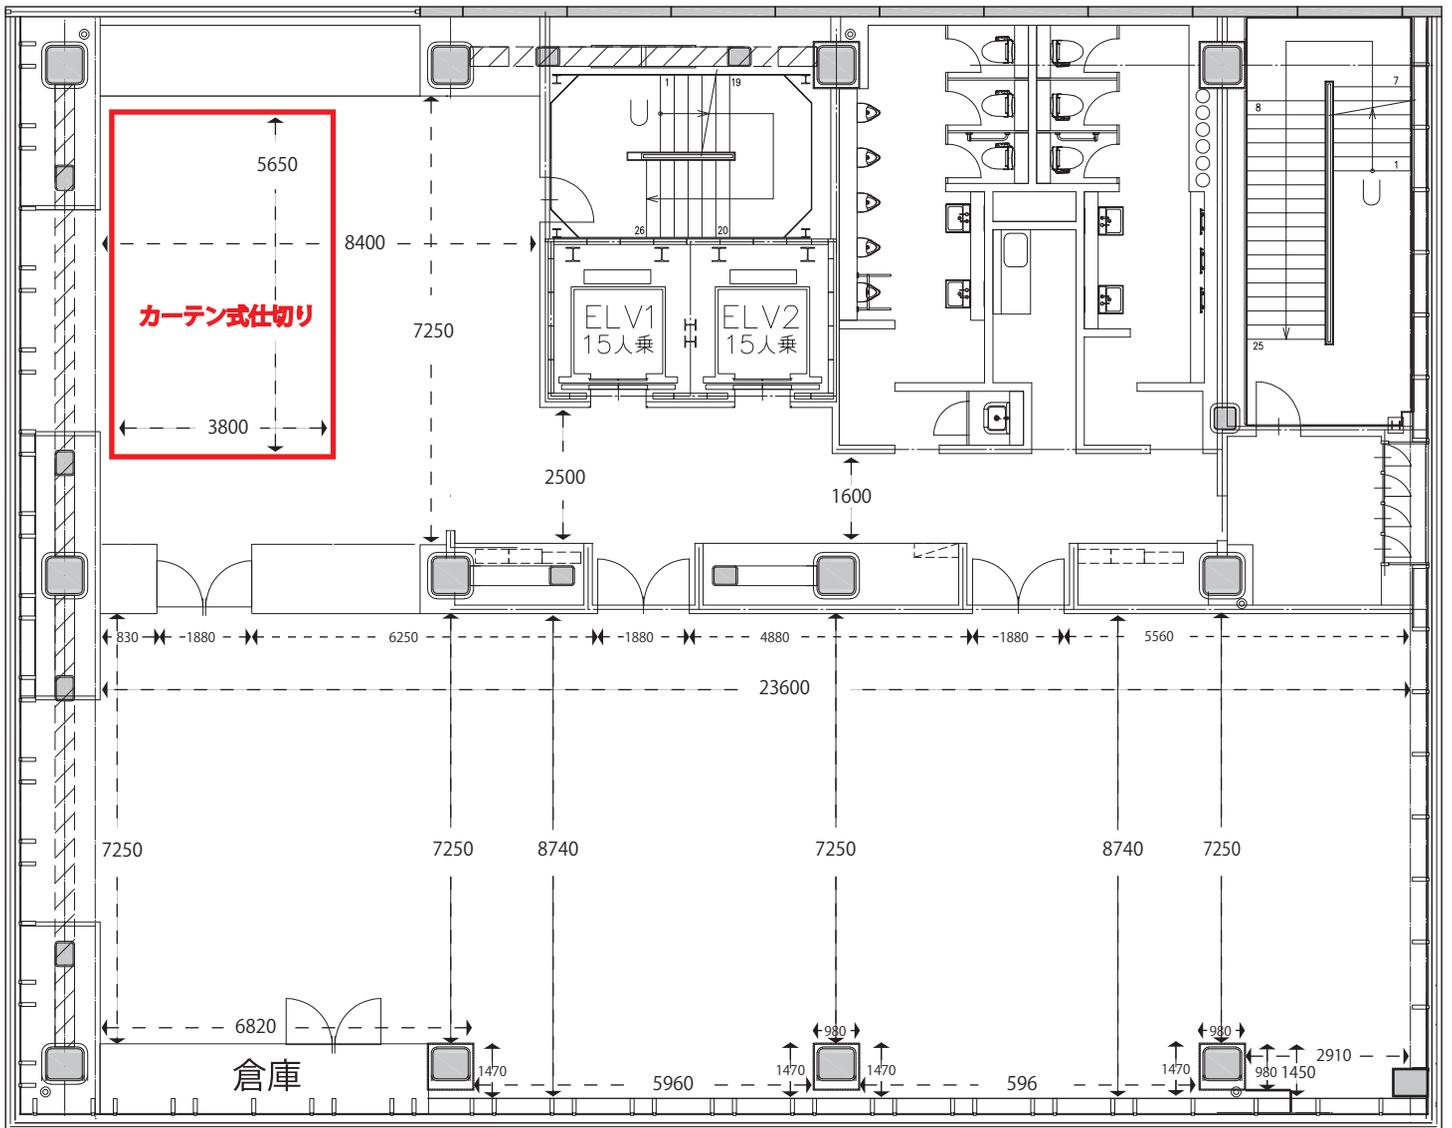

	4階 A ホール
面積	222 m <sup>2</sup> (67 坪)
天井高	3.3m
収容人数 (3名掛け)	スクール 126名   口の字 72名   シアター 240名
付属備品 (会議料金の 使用に限る)	机 42台・椅子 126脚・ホワイトボード 1台 有線マイク 1本・演台 1台

# 御堂会館 4階電源等配置図

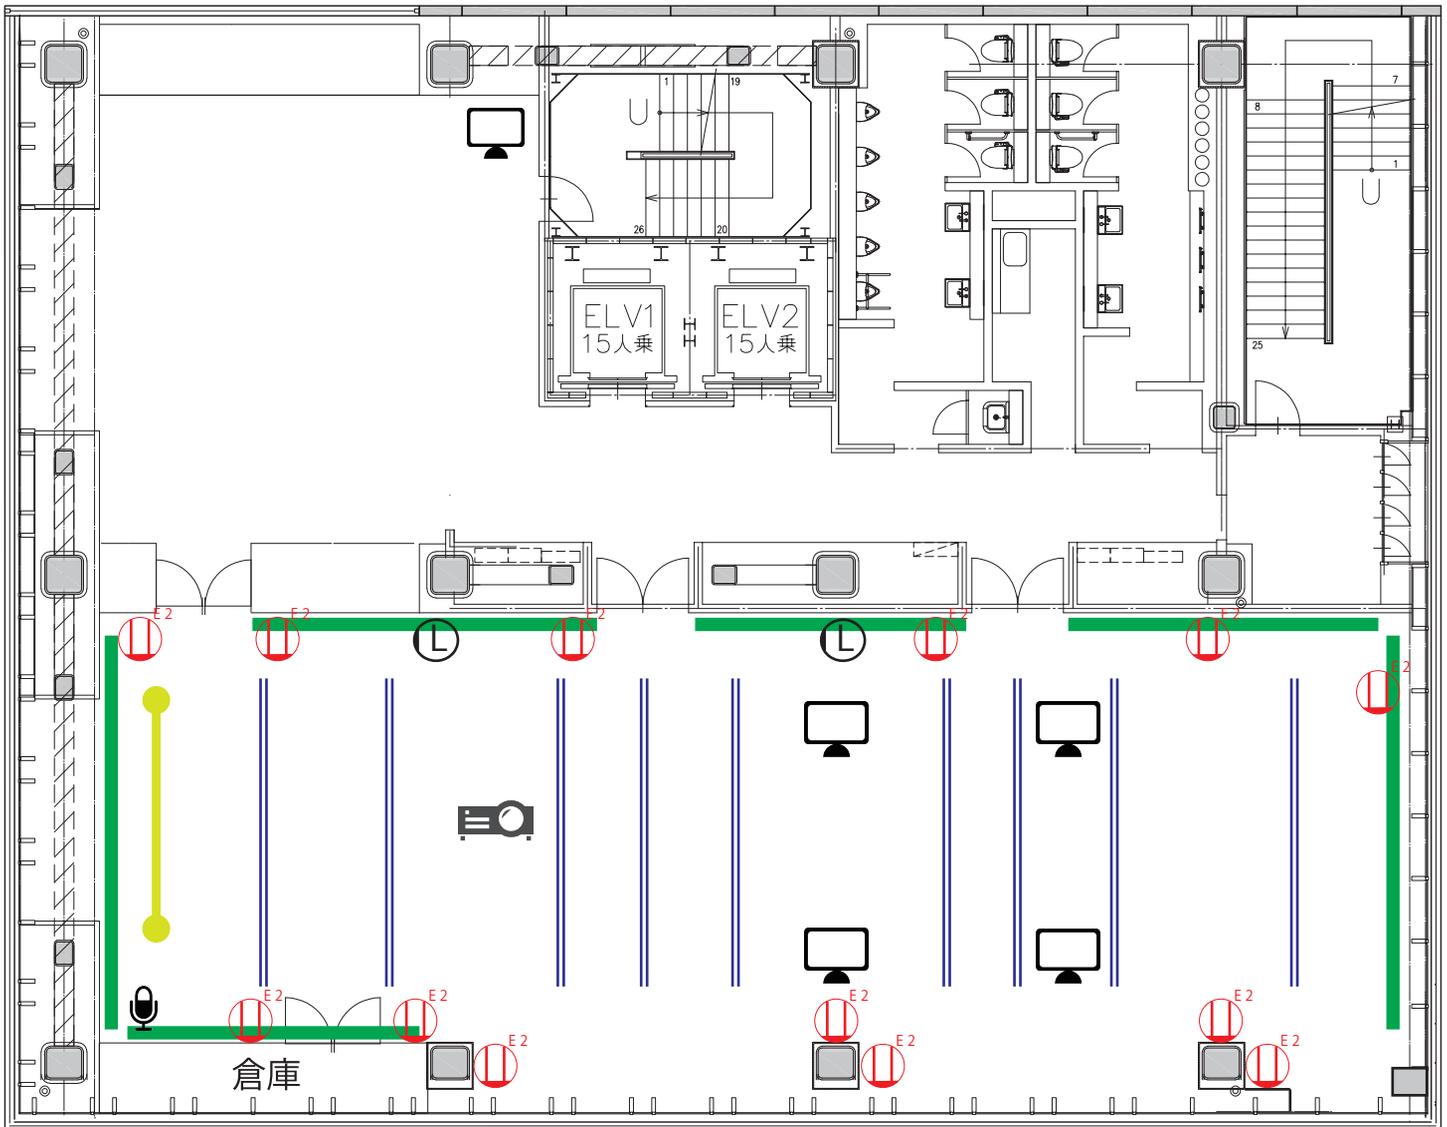

- Ⓜ<sup>E2</sup> アース付コンセント (2口)    Ⓛ LAN コンセント    🎙️ 有線マイク接続端子
- 📽️ プロジェクター                      🟩 ピクチャーレール    🟦 スポットレール
- 🖥️ モニター (50 インチ)                      🟡 電動ロールスクリーン (144 インチ)

## A ホール使用可能音響・映像機器

音響機器	CD プレーヤー・有線放送
音響接続端子	RCA・ミニプラグ(ケーブル貸出有)
マイク	有線マイク(ハンド)×2・無線マイク(ピン・ハンド)×4
映像機器	プロジェクター(型番 PT-MW530)・ブルーレイプレーヤー
映像投影機器	電動ロールスクリーン(144 インチ)・モニター(50 インチ)
映像接続端子	HDMI・RGB(ケーブル貸出有)